


ガ	ス	名	
ガ	ス	の 種 類	
圧	1	設 計	16.2
	2	常 用	14.70
力	2	設 計	1.4
	常 用	固定	1.05
MPa	3	設 計	0.6
	常 用	可変	0.9~1.2
温 度	℃	設 計	-10~+40
	常 用		35
流 量	l/min(Normal)		50
容 器	接 続	継 手	
製 作	台 数		

- ※ 雨水、雪等の掛かる場所、直射日光の当る場所には設置しないで下さい。
- ※ 毒性ガス及び腐食性ガスには、非対応です。
- ※ 不活性及び可燃性ガスを密閉された部屋には、放出しないで下さい。
- ※ 接点付圧力計の接点容量 AC100V 0.2A

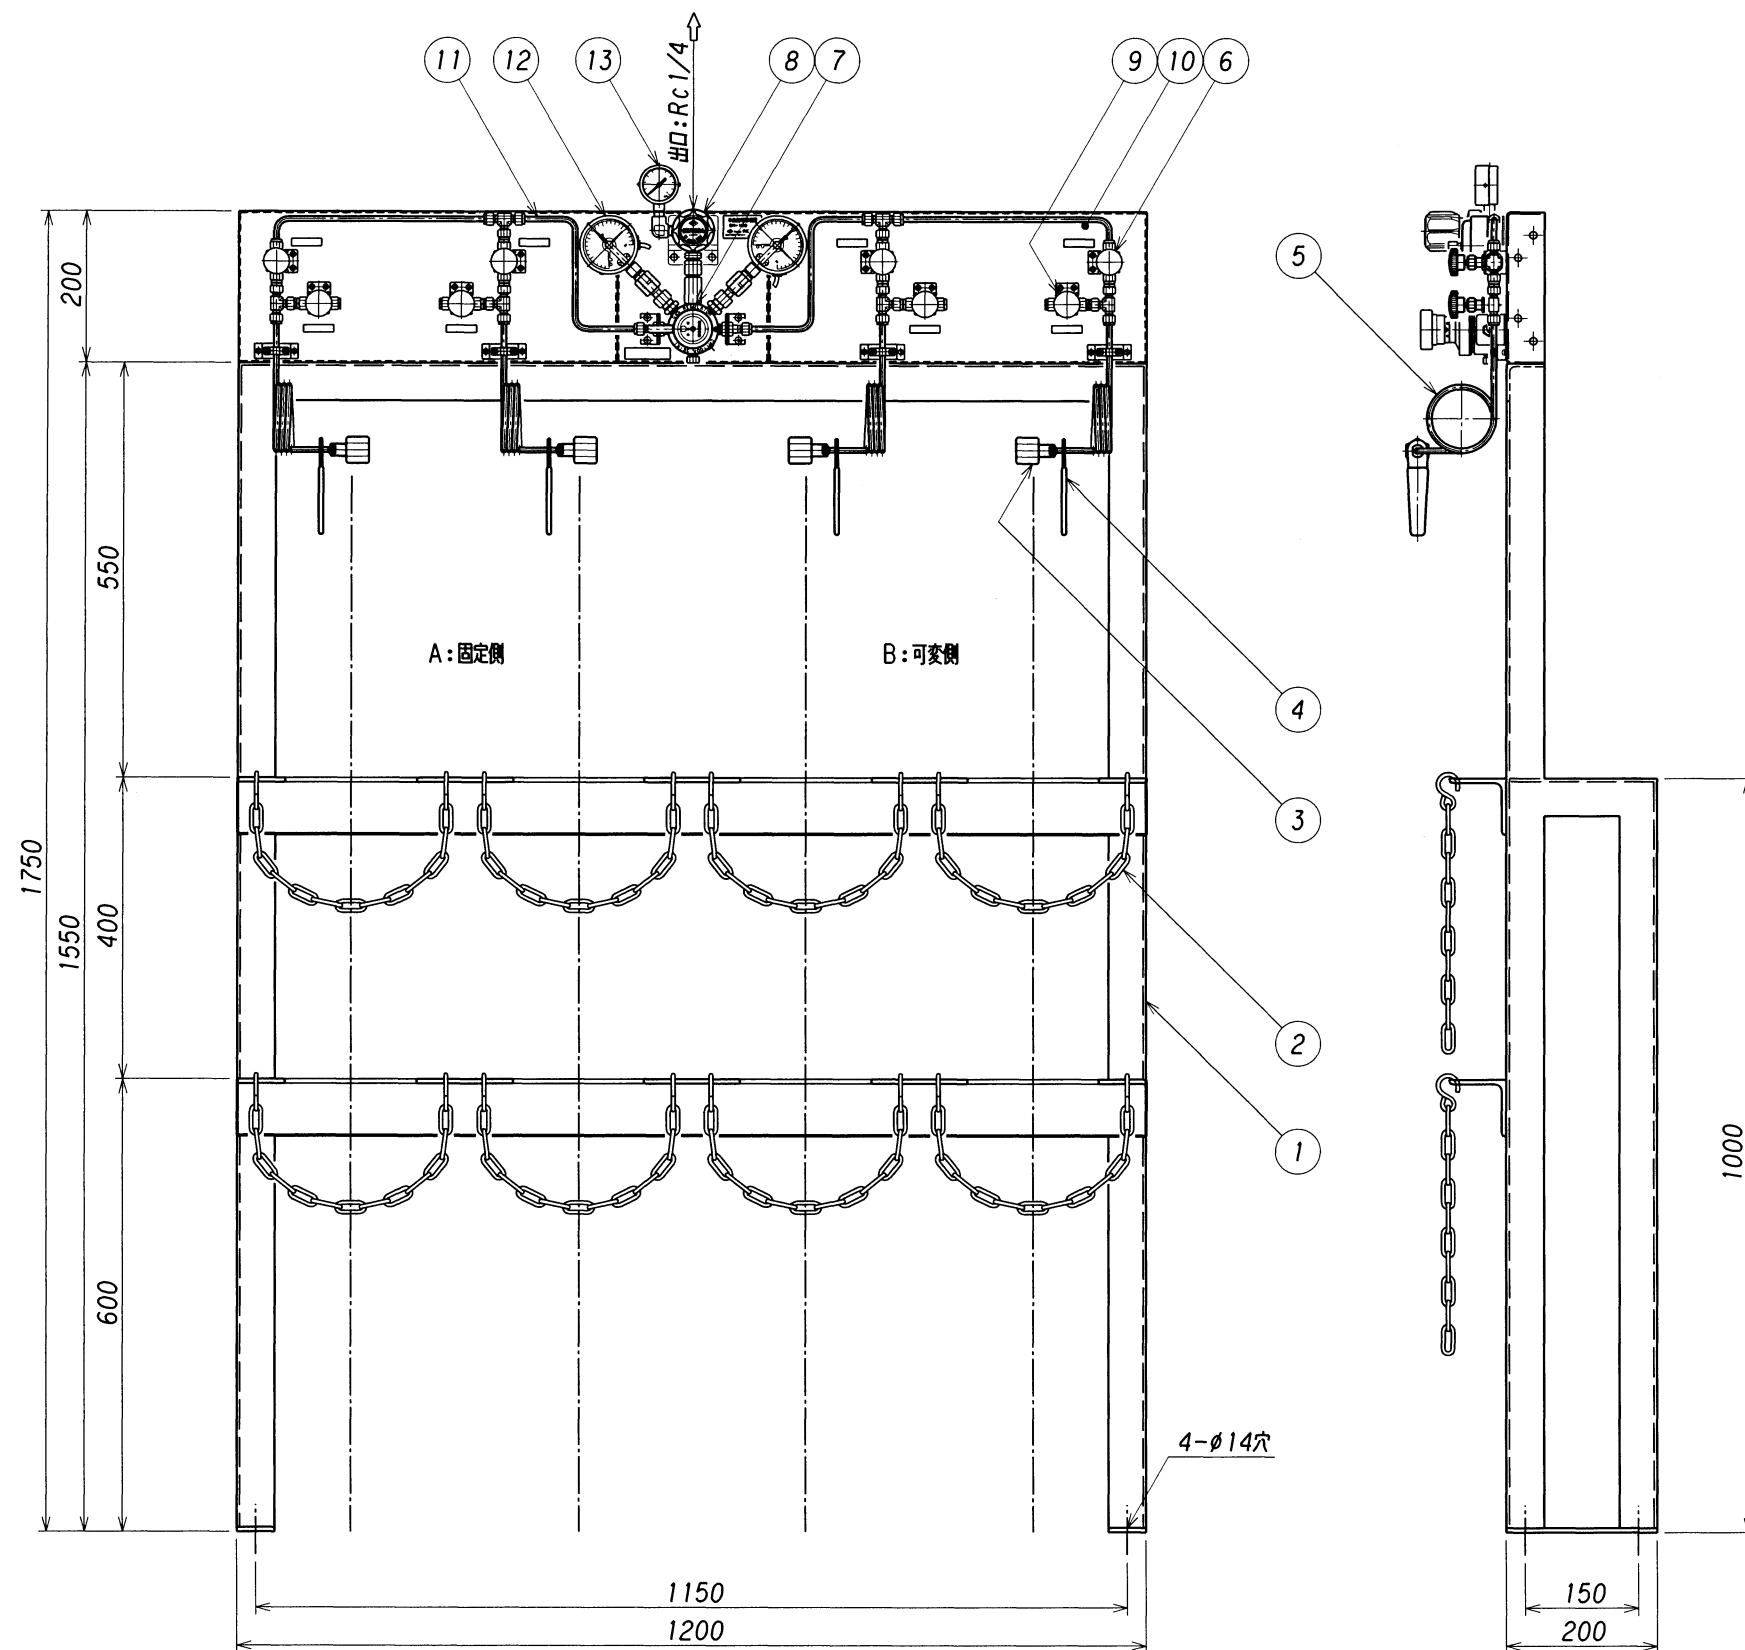

	13	3次圧力計	C3604B	1	φ50-1MPa G1/4
	12	1次圧力計(下限接点付)	C3604B	2	φ75-25MPa G3/8
	11	配管	C1220T-1/2H	1式	φ6.35×t1.6
	10	パネル	SUS304	1	t2 ミガキ材
△4	9	1次ブロー弁 (O ₂ 用)	C3771B	4	B-1RS4-SC11
		1次ブロー弁	C3771B	4	B-1KS4
△2	8	出口圧力調整器	C3771B	1	CHN-4
	7	切替圧力調整器	C3771B	1	CHP-100
△4	6	ネック弁 (O ₂ 用)	C3771B	4	B-1RS4-SC11
		ネック弁	C3771B	4	B-1KS4
△6	5	連結管	C1220T	4	φ6.35×t1.6
	4	レバー	SPCC	4	
	3	容器接続金具	C3604B	4	
	2	クサリ	SWRM	8	線径5mm
	1	架台	SS400	1	L50/t4,75/t6
	番号 ITEM	名称 NAME OF PARTS	材質 MATERIAL	数量 Q'TY	備考 REMARKS

	</
--	--	----